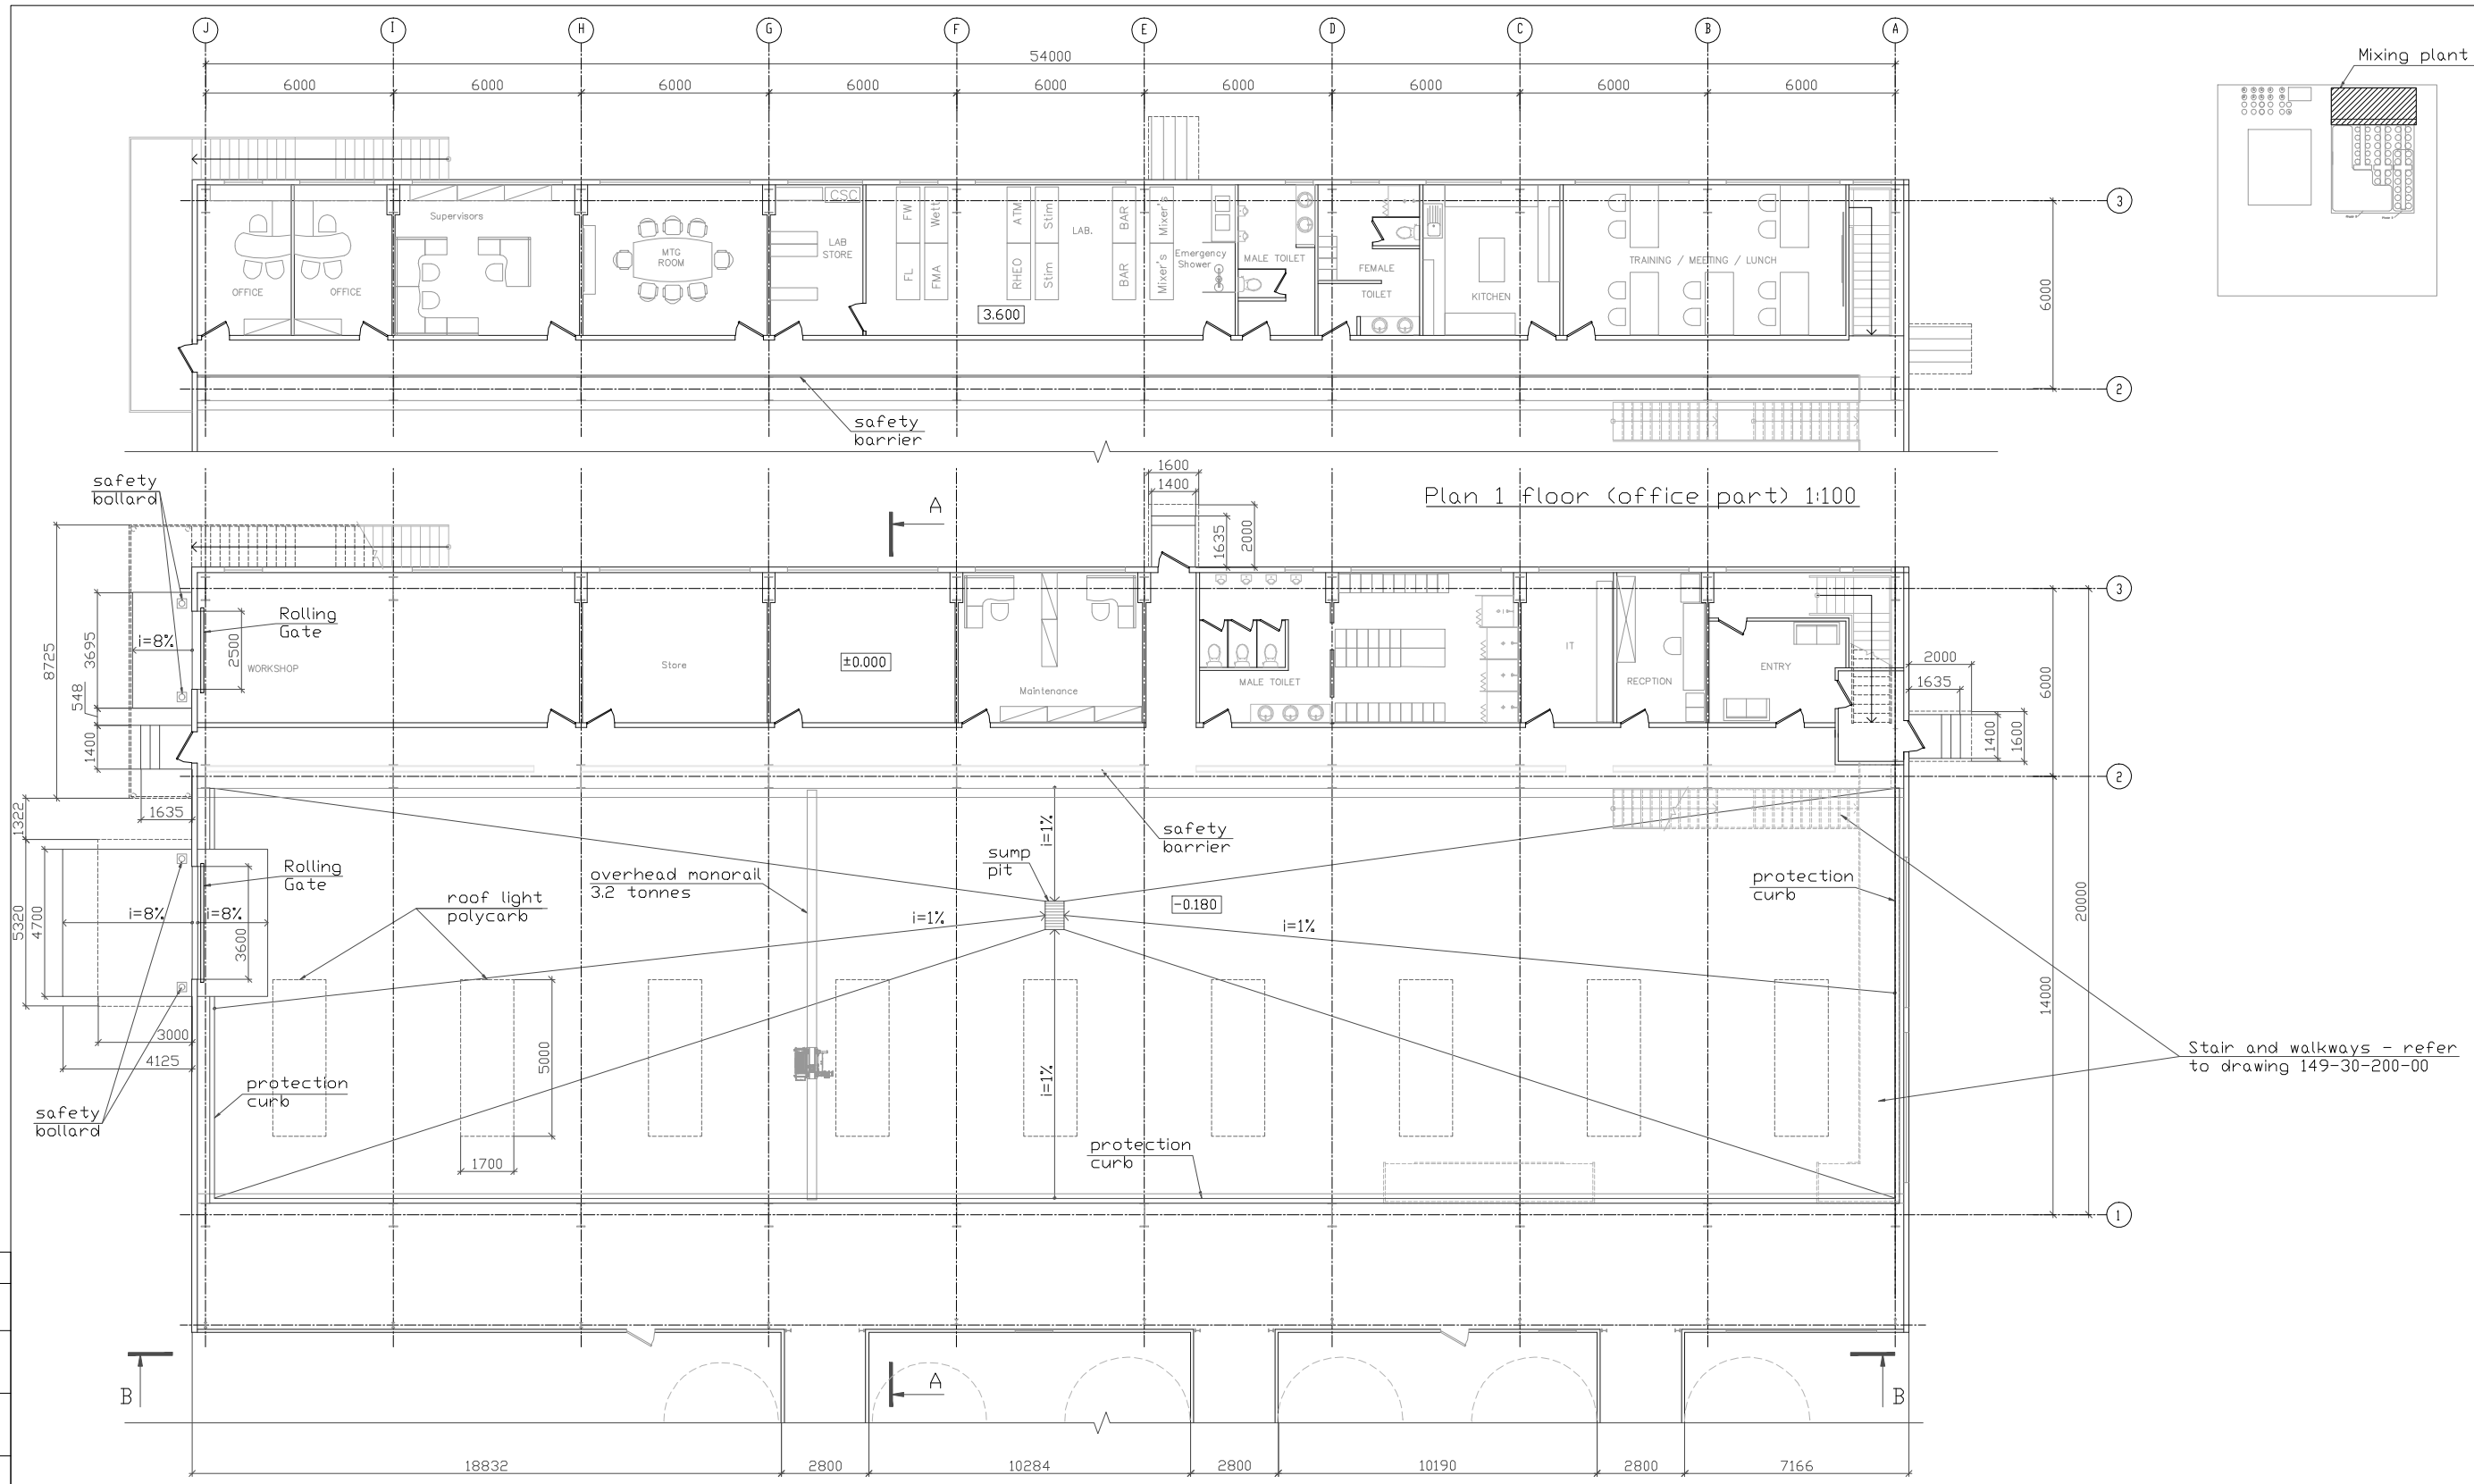

Plan 1 floor (office part) 1:100

Plan groung floor 1:100

Note:
1. Section A-A - refer to drawing 149-30-112
2. Section B-B - refer to drawing 149-30-111

							149-30-110-01
							LIQUID MUD PLANT ЗАВОД ЖИДКОЙ БУРОВОЙ СМЕСИ
Изм.	Кол.уч.	Лист	№ док.	Подп.	Дата		Mud mixing Plan and Offices Цех смешивания бурового раствора и офисы
						Стадия	Лист	Листов
						Plan ground floor, Plan 1 floor (office part)		

Согласовано

Инв. № подл. | Подп. и дата | Взам. инв. №