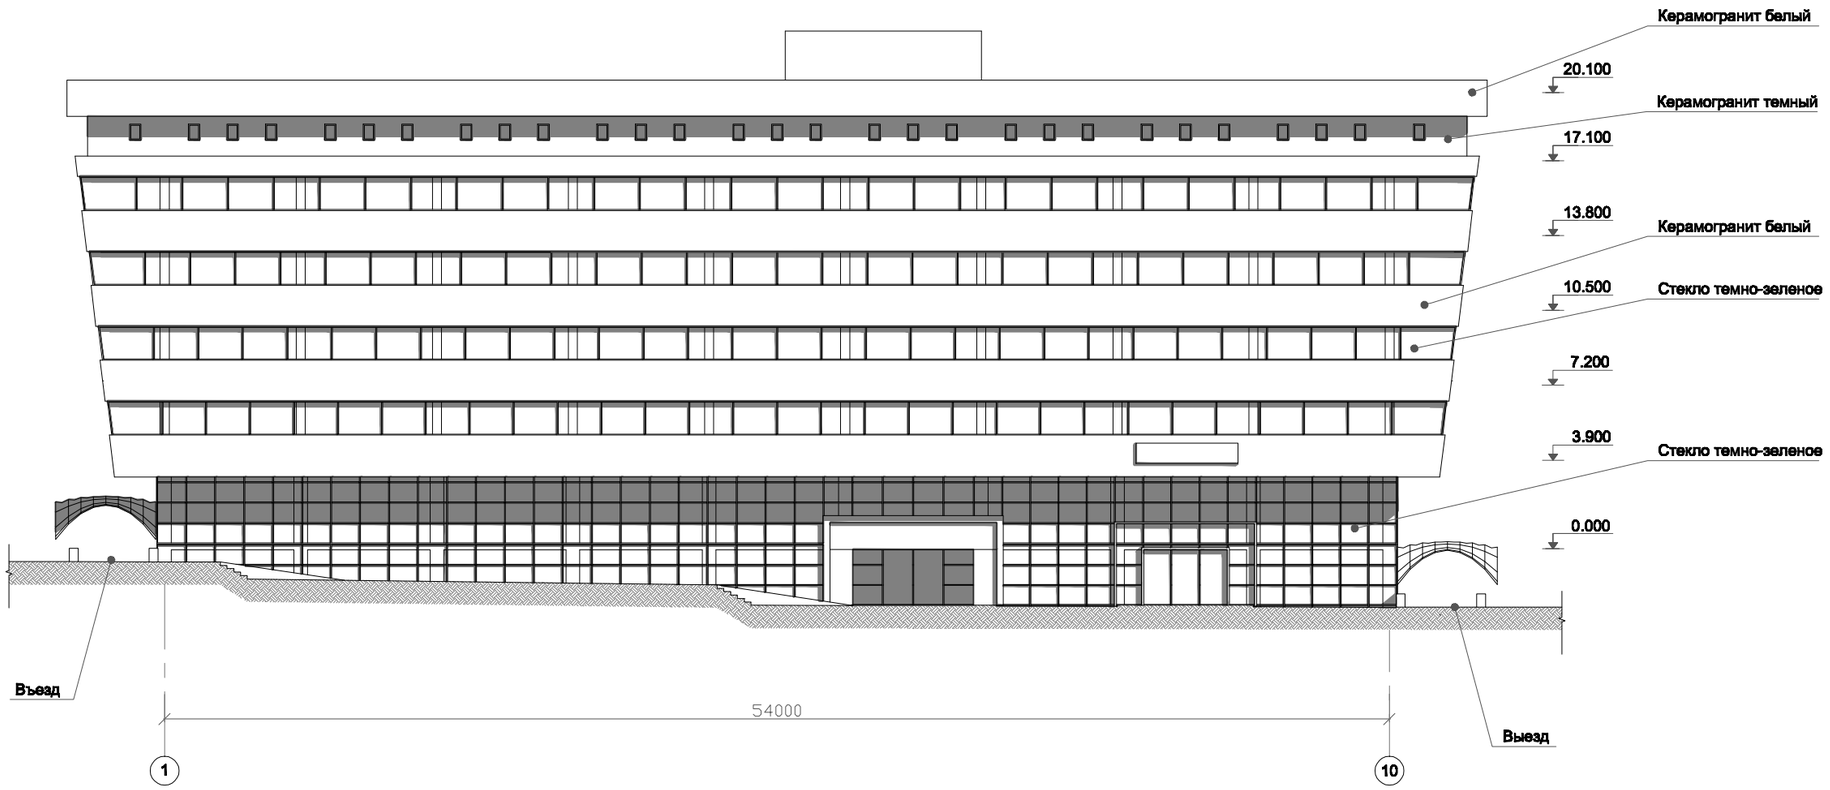

Изм.	Кол.уч	Лист	Ndок.	Подпись	Дата				
ГАП						Консультационно -информационный центр со спортивно - оздоровительным комплексом и магазином	Стадия	Лист	Листов
								3	13
Арх.						Фасад в осях 1-10 со спецификацией отделки.			