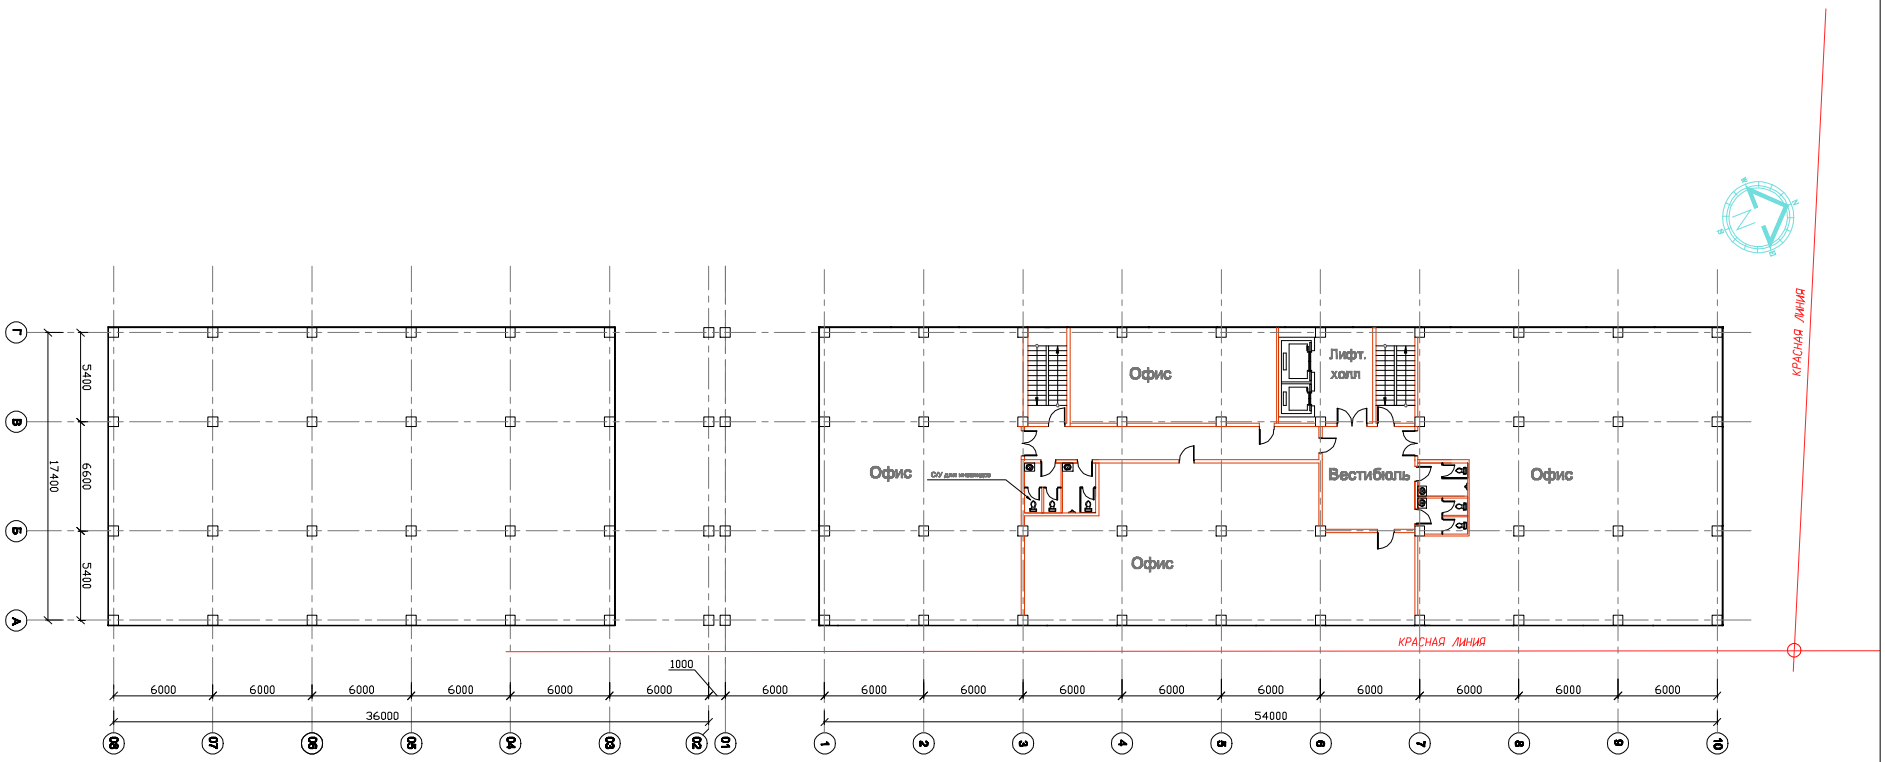

Изм.	Кол.уч	Лист	Nдок.	Подпись	Дата			
ГАП							Стадия	Лист	Листов
Арх.								12	19
						План на отм. 0,000 (первый этаж) М 1:300			